

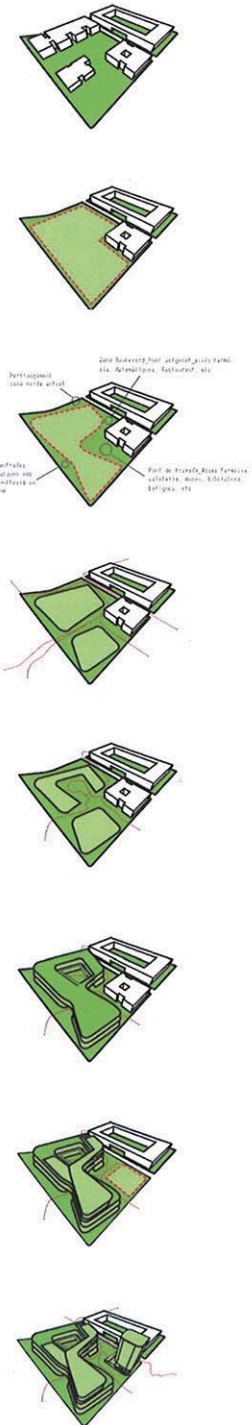



La proposta presentada sota el lema UN REGAL PER NADAL, d'ACXT IDOM, representa una opció absolutament diferent de les anteriors. Des del punt de vista de la integració al Campus, no respecta els requeriments del planejament. Proposa un edifici amb un gran pati central, amb una prolongació del cos situat a la façana del carrer de Baldiri Reixac. L'accés principal és al centre de l'illa, amb un vestíbul que permet l'accés al pati. En aquest pati situa una rampa que puja fins a la tercer planta, a partir de la qual hi ha les aules de docència. Els departaments, situats en el cos proper al carrer de Baldiri Reixac, s'estructuren en grups de sis laboratoris amb un pati interior de ventilació i il·luminació, d'alçada variable entre tres i set pisos, mentre que els despatxos omplen espais complementaris sense un ordre definit. L'edifici tampoc no respecta les alienacions del planejament i genera directrius obliqües sense altres referències dins del Campus. Presenta una imatge molt potent, amb murs cortina a les façanes i amb unes altures variables en tot el desenvolupament.

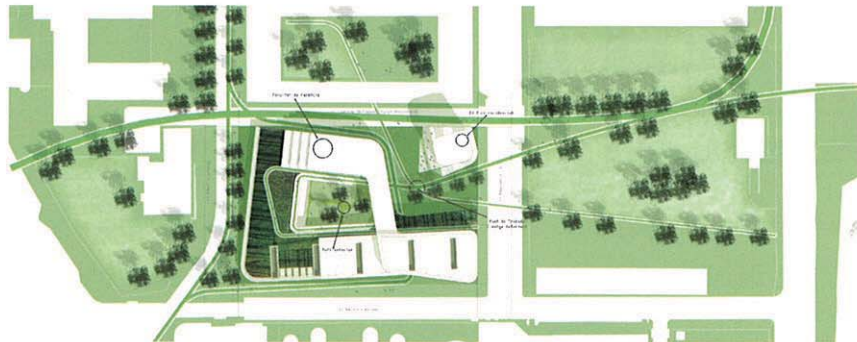

PLANTA BAIXA  
COT. -44.50  
Esc. 1:1000

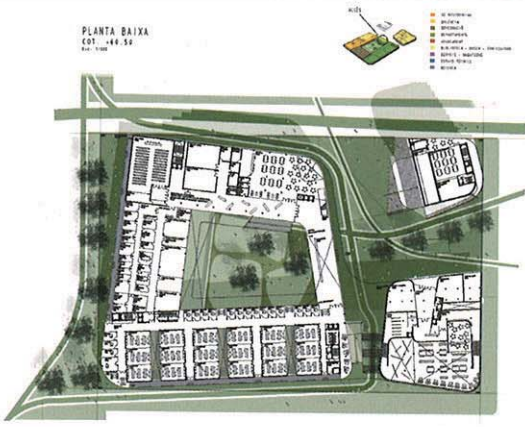


PLANTA 4  
COT. -74.50  
Esc. 1:1000

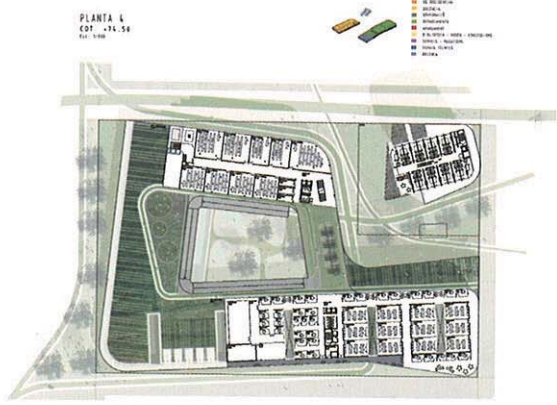

PLANTA 1  
COT. -44.00  
Esc. 1:1000




PLANTA 5  
COT. -78.00  
Esc. 1:1000

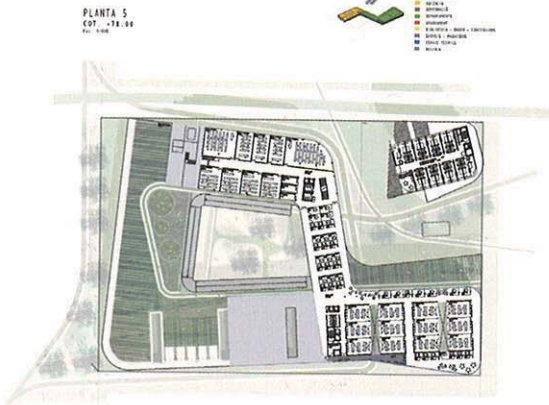


PLANTA 2  
COT. -47.50  
Esc. 1:1000



PLANTA 6  
COT. -81.50  
Esc. 1:1000

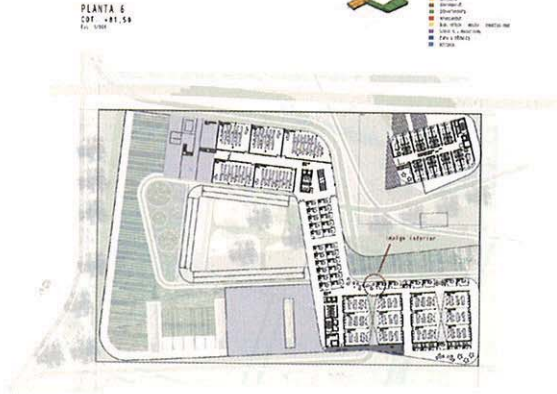

PLANTA 3  
COT. -51.00  
Esc. 1:1000

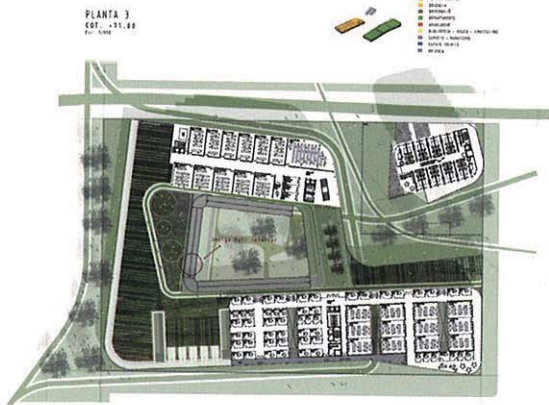

PLANTA 7  
COT. -45.00  
Esc. 1:1000

